




✓
№ 3 sportelli a sfumuro 1 a 2 suite

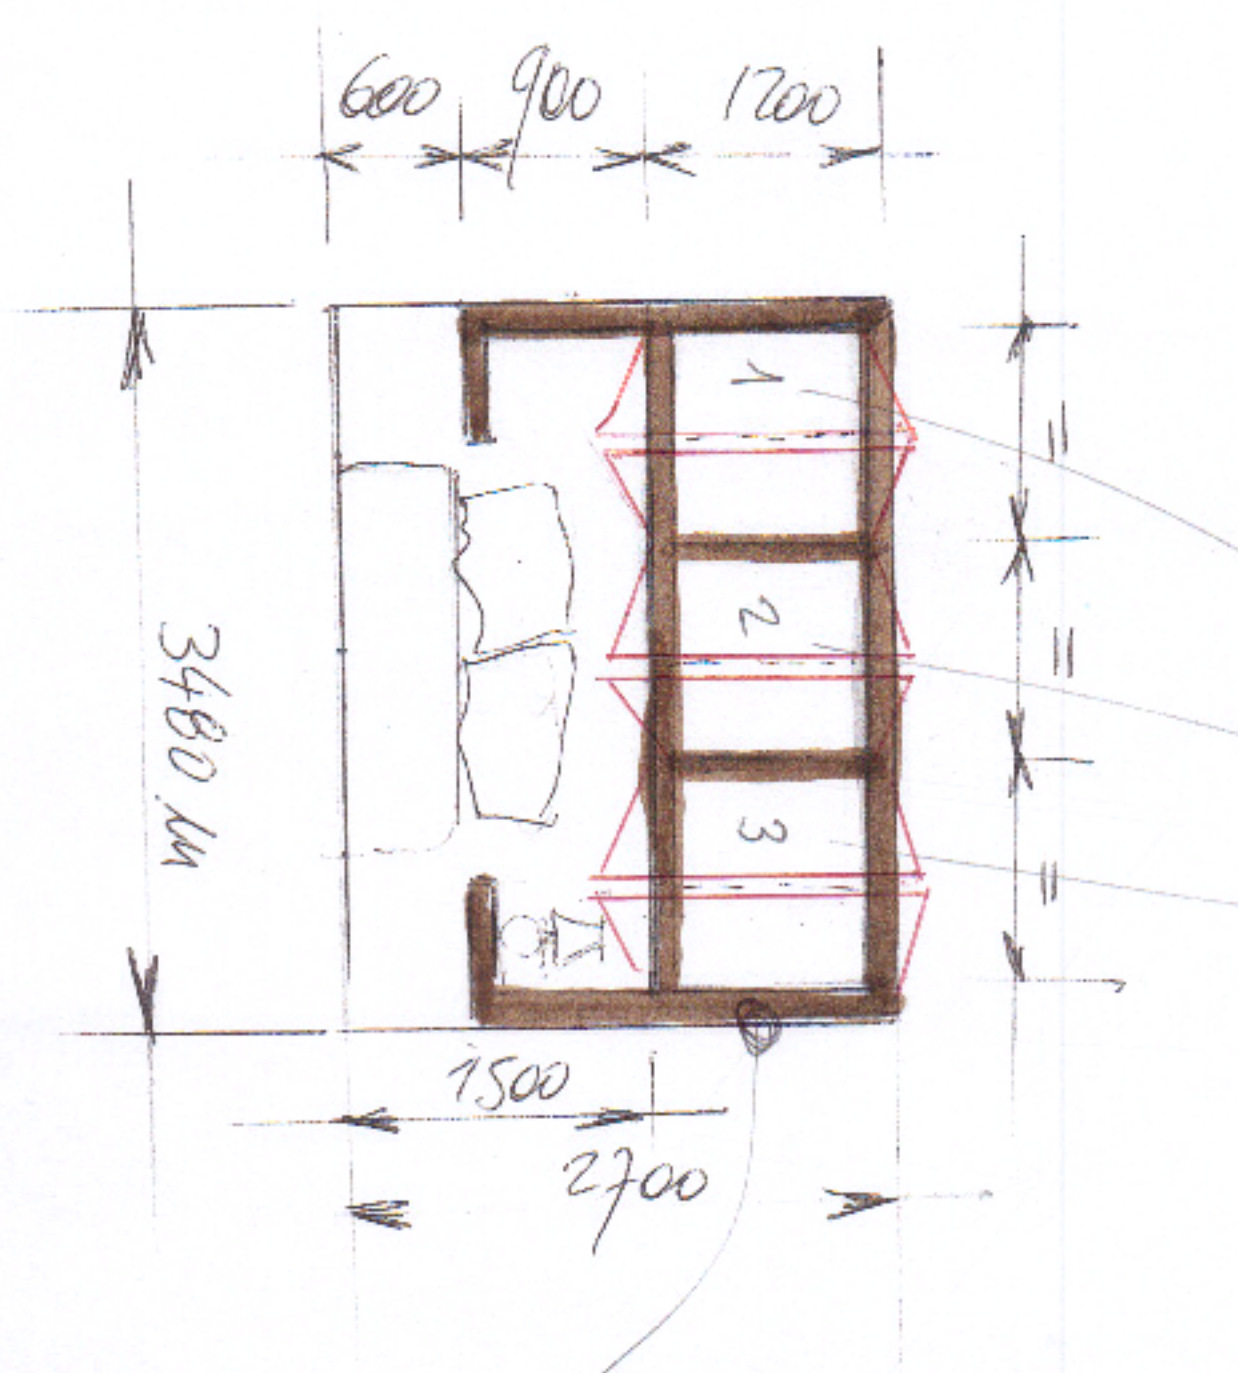

prospetto
bordo / ANMABRO

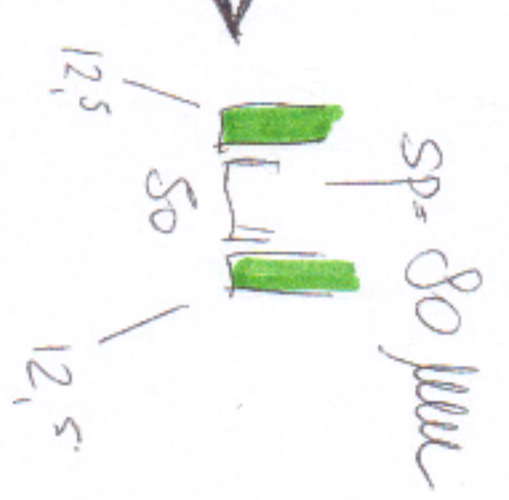

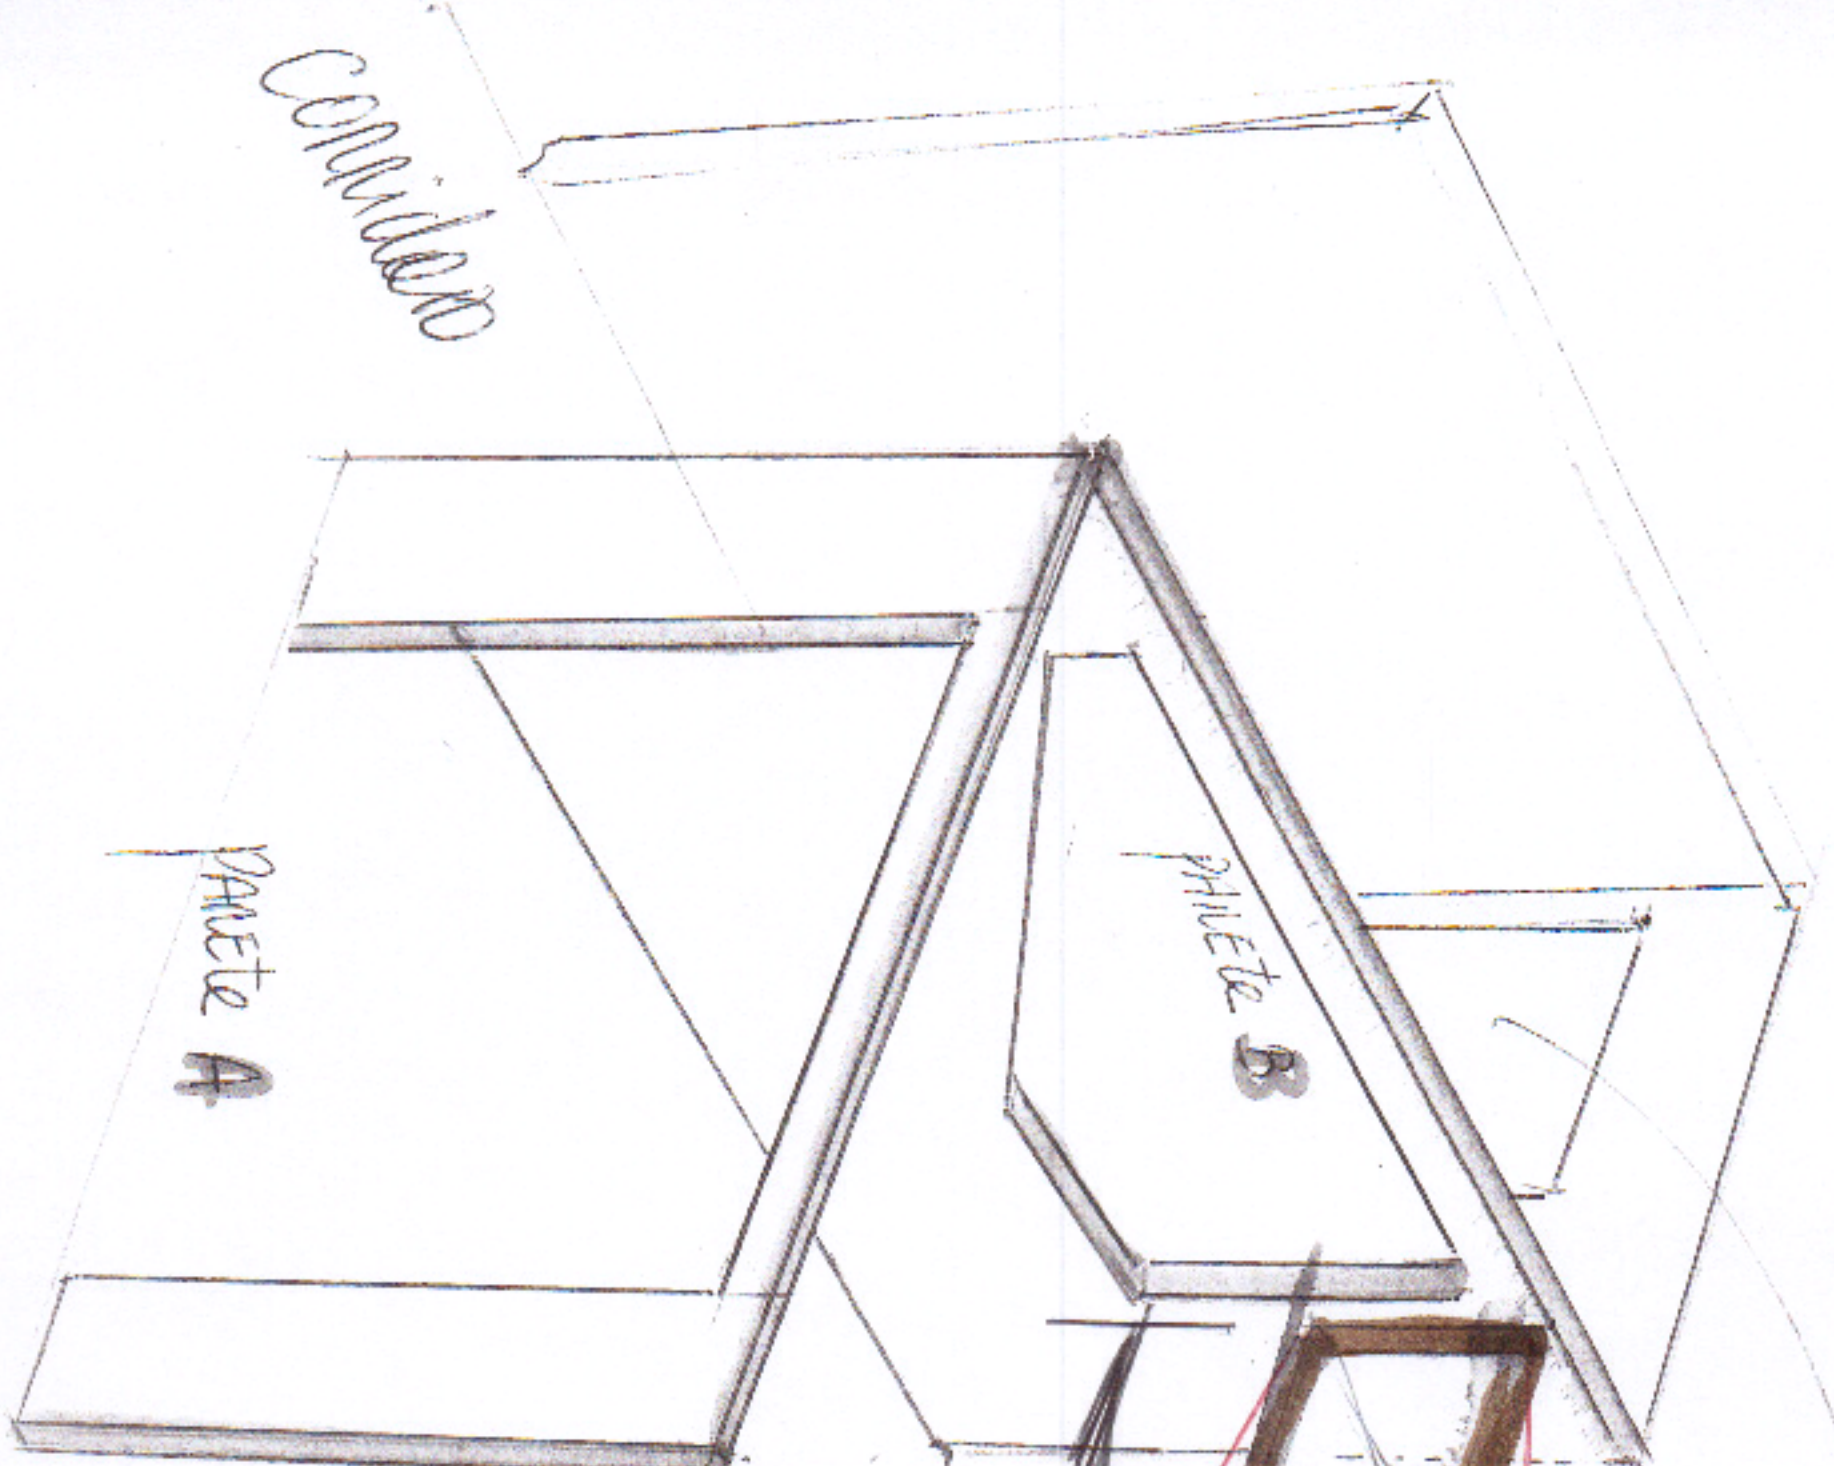

→ PORTA ingresso Appartamento

SP = struttura E
LASTRA 80 M

2400

1400

PARETE C

PARETE B

PARETE A

Corridoio

✓ N° 2 Sportelli ingresso doppia porta

visuale d'ingresso

fabbricato