

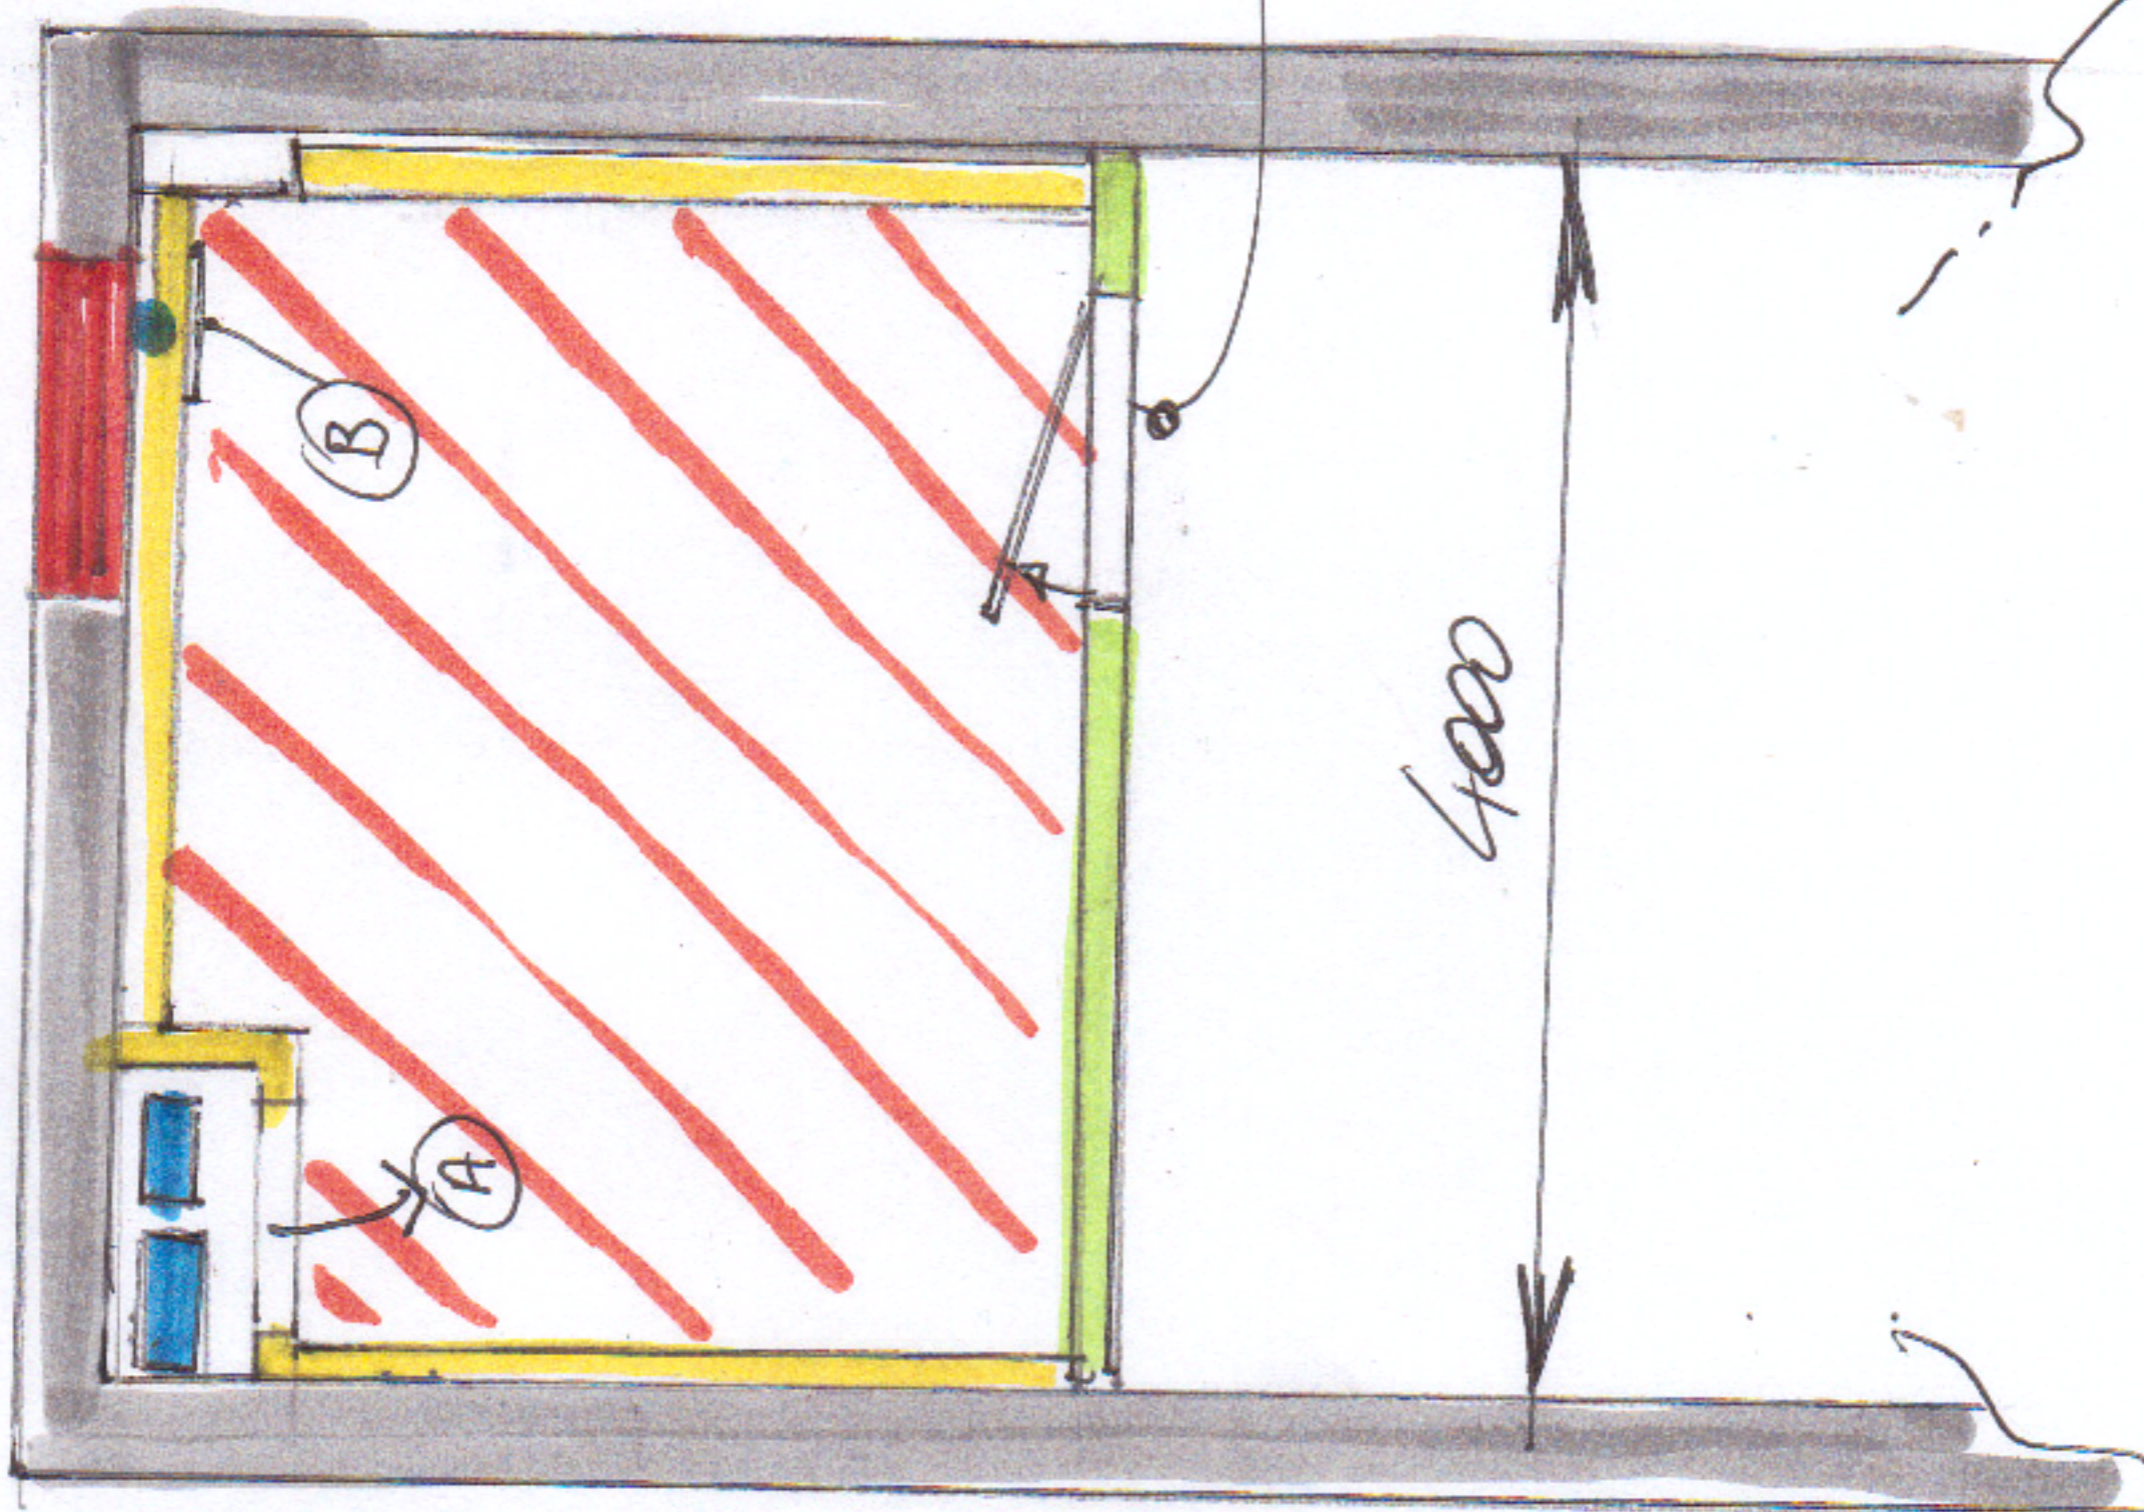


PIANTA.

SCALA 1:50

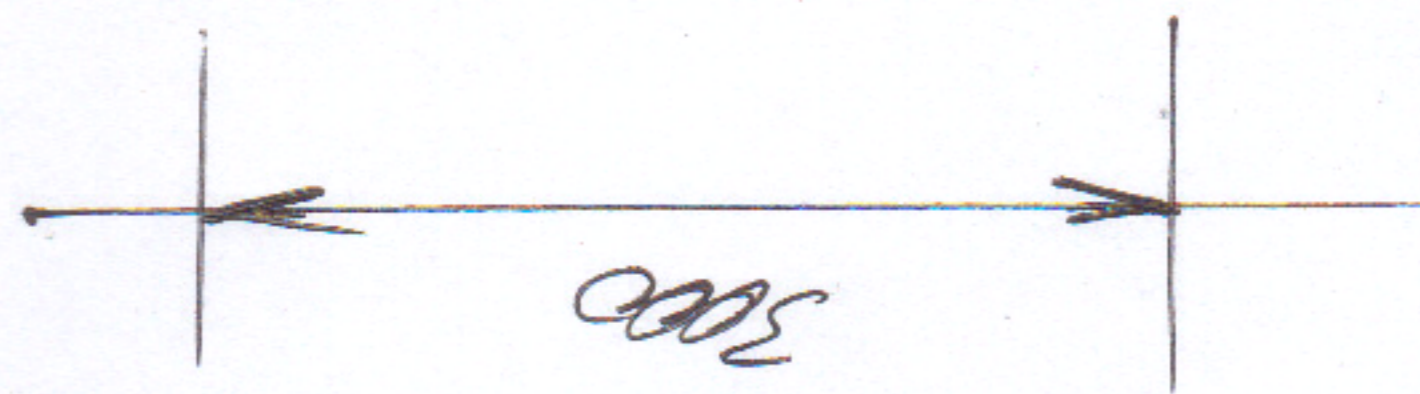

LEGENDA

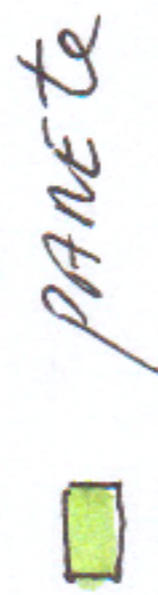

PANETE



CONTRO PANETE



CONTRO SOTTILE



Q.E e CONT. ENEL.



CONTATONE H2O



VANO FINESTRA

(A)

Botole ispezioce

(B)

x Accesso

CONTATONI